



# BURSA GAZ

## CBS UYGULAMASI




**7** MapInfo  
● Kullanıcı Konferansı

 **Pitney Bowes**  
Software

 **başarsoft**

- EWE AG
- BURSAGAZ
- CBS UYGULAMASININ AMACI
- BURSAGAZ CBS KAPSAMI
- BURSAGAZ & KAYSERİGAZ VPN BAĞLANTISI
- BURSAGAZ CBS ve SAP ENTEGRASYON MODELİ
- BURSAGAZ CBS UYGULAMA ÖRNEKLERİ


# EWE AG – BURSAGAZ - KAYSERİGAZ

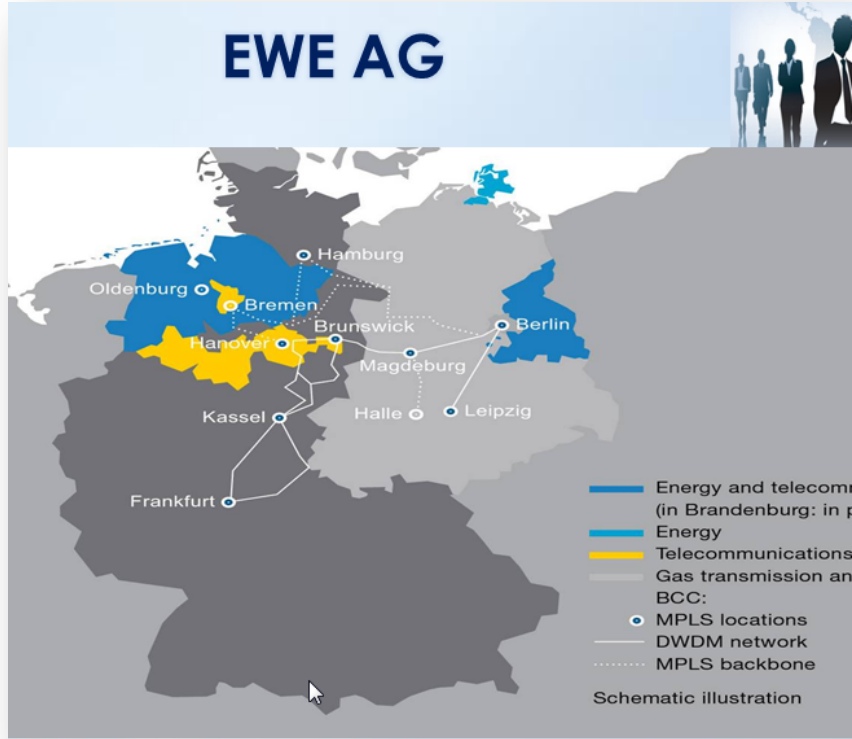

# BURSAGAZ

Avrupa'nın en büyük çoklu dağıtım şirketlerinden olan EWE AG'nin bağlı kuruluşlarından olan Bursagaz, Türkiye'nin en büyük özel doğalgaz dağıtım firması konumundadır.

5.000 kilometrelik şebeke uzunluğu ile Türkiye'nin üçüncü büyük doğalgaz altyapı şebekesine sahip olan Bursagaz'ın şu anki abone sayısı 750.000'dir.

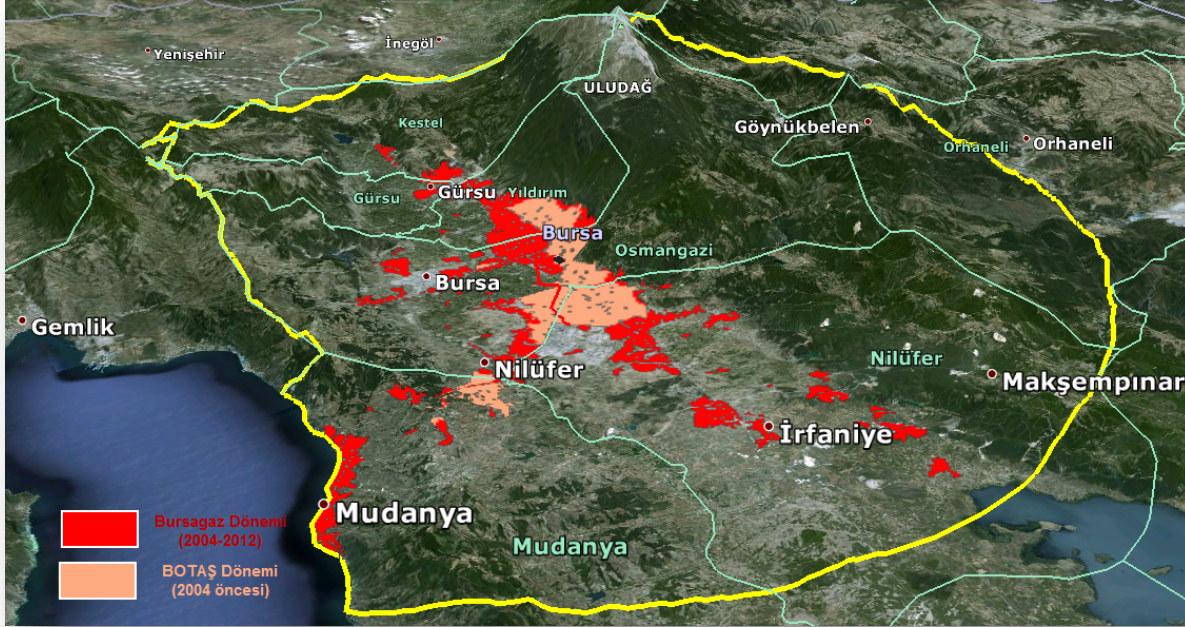


## CBS UYGULAMASININ AMACI

- Birimler arası bilgi paylaşımını ve bilgi akışını hızlandırmak,
- Etkili ve doğru analiz sağlamak,
- Bilgi fazlalığı ve tutarsızlığı önlemek,
- Haritalardaki adres yapısı ile SAP deki adres yapısının doğruluğunu sağlamak,
- İşgücü ve zaman kaybını önlemek,
- Verilerin kolay güncellenmesini sağlamak,
- Doğalgaz şebekesinin kontrollü şekilde yönetilmesini sağlamak, daha düzenli yapılaşmasına olanak vermek,
- Yatırım bölgelerinin seçimini daha net belirlemek,
- **Doğru karar verme kapasitesini arttırmak...**


## BURSAGAZ CBS KAPSAMI

Bursagaz CBS projesi, sahip olduđu özellikler ve kapsamıyla Bursagaz'ın önde gelen projelerinden biri olmuştur.

Bugün itibariyle CBS kullanılarak yapım iş emirleri alınabilmekte, acil durumlara yönelik olarak network vana analizleri yapılabilmekte, sayaç numaraları kullanılarak sahada adres tespiti ve doğalgaz elemanları ile ilgili her türlü sorgulama yapılabilmektedir. Tüm bunlar dünyanın en yaygın ERP (Kurumsal Kaynak Planlama) platformlarından SAP ile entegre olarak çalışmaktadır.

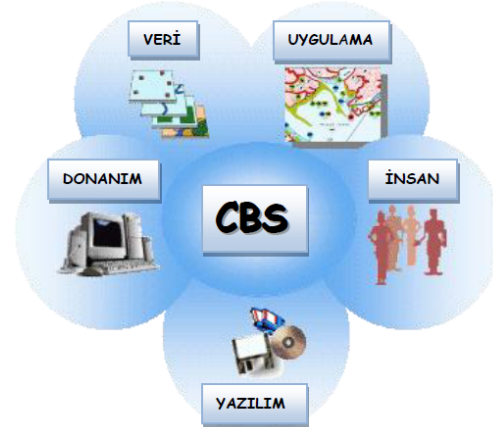


# BURSAGAZ & KAYSERİGAZ VPN BAĞLANTISI

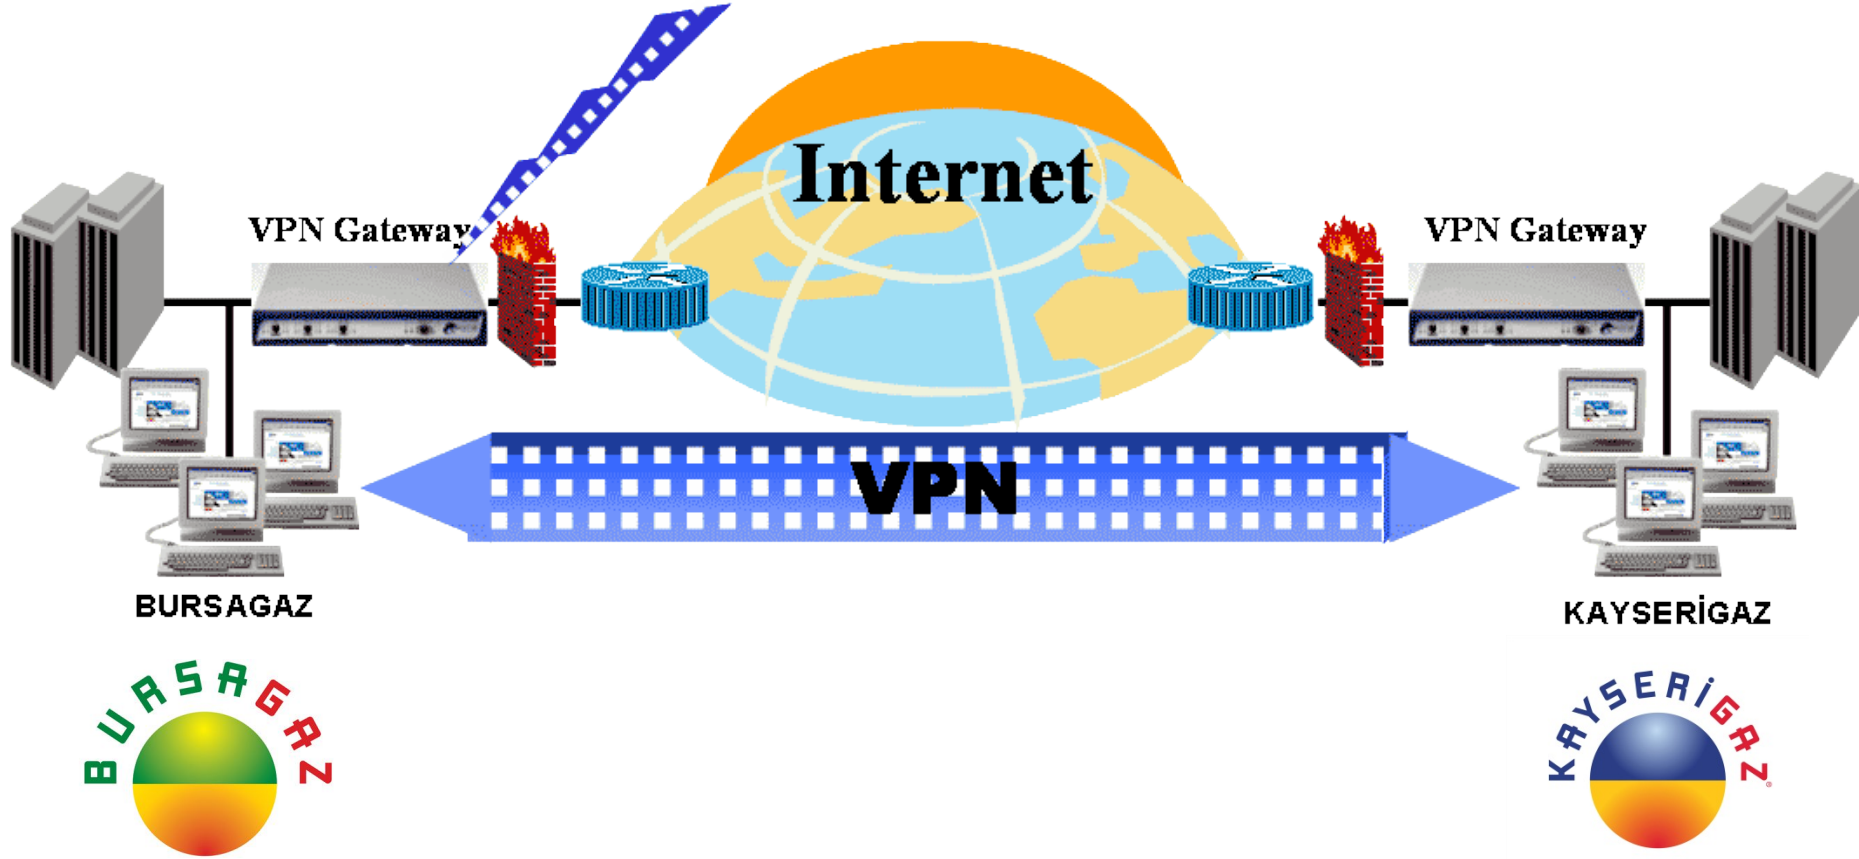


**BURSAGAZ-KAYSERİGAZ COĞRAFI BİLGİ SİSTEMLERİ aynı server üzerinde...**

# BURSAGAZ CBS ve SAP ENTEGRASYON MODELİ

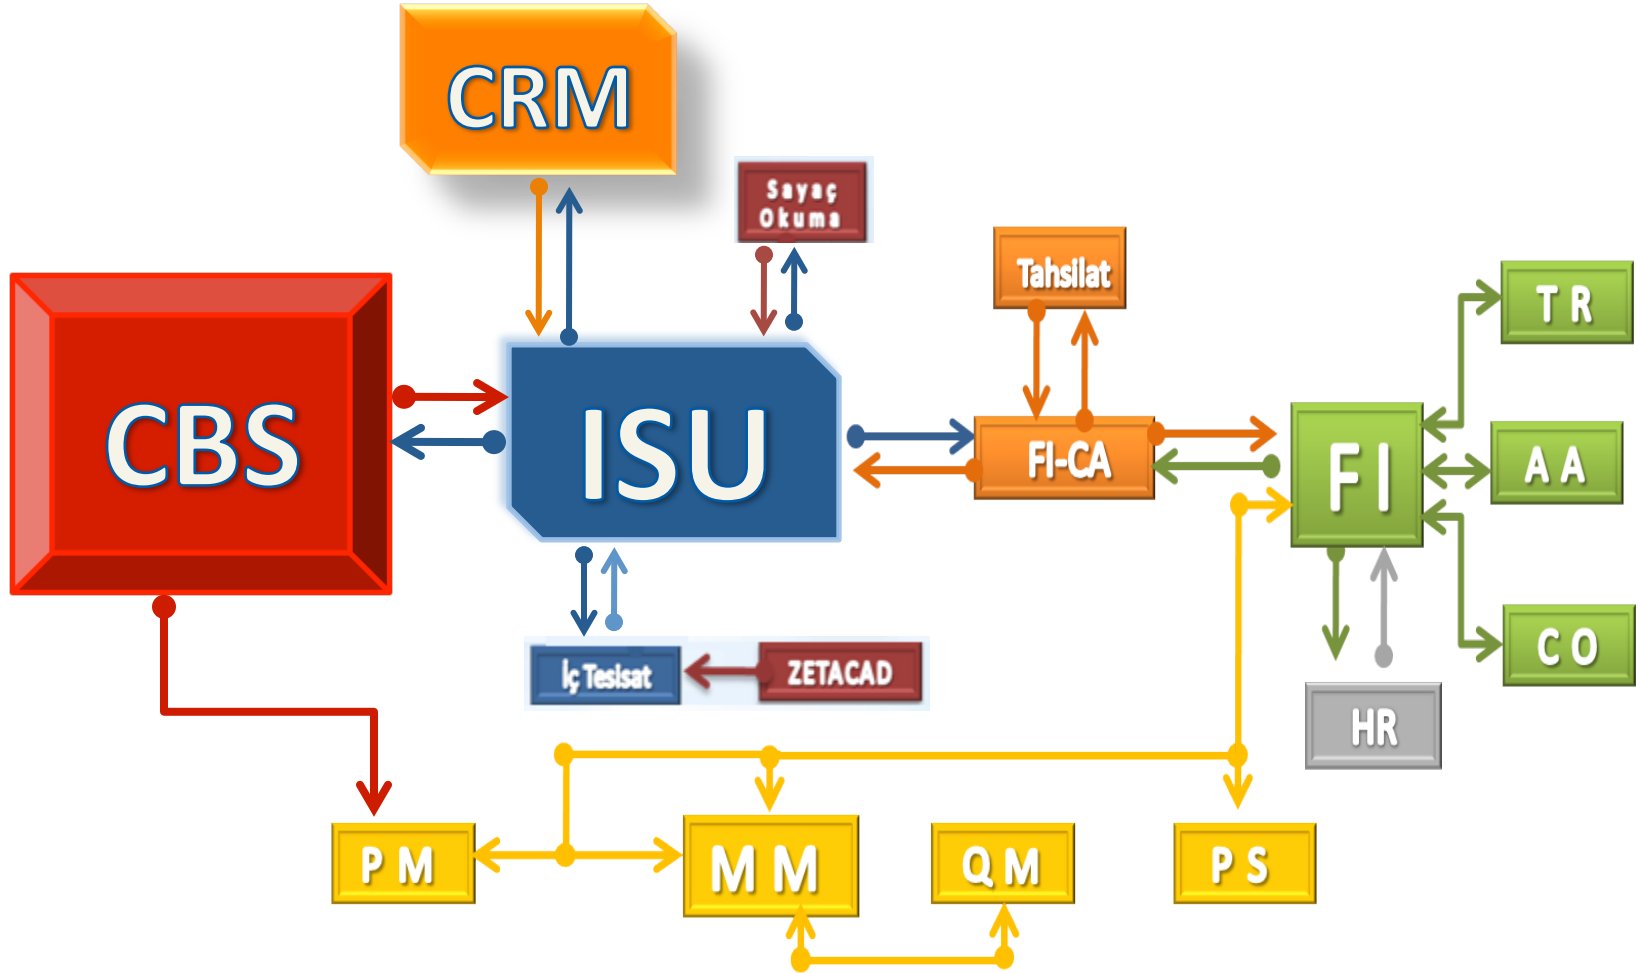



# BURSAGAZ CBS UYGULAMA ÖRNEKLERİ

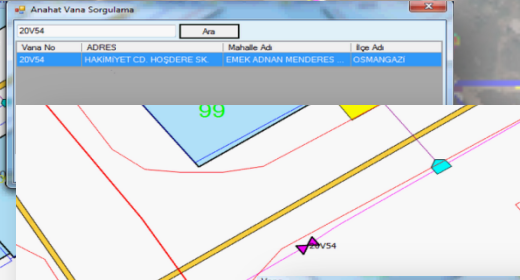

Acil durumlarda müdahale edilecek noktalar

VANA BİLGİSİ

Vana Numarası: 20V54 Bölge No: 20  
Vana Adı: SEKTÖR VANASI Sektör No: 54  
Vana Çapı: 63 Kontrol: A-KARE  
Vana Tipi: KÜRESEL Döşeyen Firma: AK YIL  
Vana Çeşidi: PE İnşaatçı Firma: GEORGE FISCHER  
Döşeme Tarihi: B Adı: BURSA  
Bağlantı Şekli: ELEKTRO FÜZYON Epe Adı: OSMANGAZI  
Tesis Durumu: Kumanda Şekli: EL İLE KUMANDALI Mahalle Adı: EMEK ADNAN MENDERES MHL.  
Adres: HAKİMYET CD. HOŞDERE SK.

Cografik Bilgilerini Otomatik Doldür Kaydet Sil İptal

Abone Sorgu

BAŞARAN MH. 1. ÇELİK SK. NO:2

Drag a column header here to group by that column

Kapı ID	Tesisat	Tesisat Türü	Daire No	Söğütme Hesabı	Bina Kodu	Müracaat T...	Tüketim Nokta...	Adı-Soyadı	Çep Telefon ...
4100000	0005064293	Breyssel Konut	1	000002456769		0000-00-00	MR	MEHMET...	
4100000	0005164402	Breyssel Konut	2	000002456775		0000-00-00	AK	MEHMET...	

Sayaç, tesisat ve tüketim no ile Bina ID kontrolü

BURSAGAZ DOĞALGAZ SERVİS HATTI İŞ EMRİ 25.09.2012

Bölge No: 4 Kapı Id: 4222129  
Sektör No: 76 Site Adı:  
İlçe Adı: NİLUFER Bina Adı:  
Mahalle Adı: DEMİRCİMH Bina No: 111A  
Caddé Sokak Adı: ESENGÜL SK. İş Emri No:

4.215.796 4.222.160 4.222.161 4.218.267

OLÇEK: 1/500

TOPLAM SERVİS HATTI BOYU:  
YÜZEY KAPLAMASI: Asfalt mt Beton mt Kilit Parke mt Diğerc 1 mt

BORU TİPİ	Kapı Boyu	Boru Boyu	Markası	Boru Tipi	Kapı Boyu	Boru Boyu
PE 20						
PE 32						

İTTİNGİS ADI KODU MİKTARI İTTİNGİS ADI KODU MİKTARI

SADOLETTE  
MANŞON  
REDÜKSİYON  
EŞİT TEE

TEDARİKÇİ FİRMA  
TEMSİLCİSİ

Adı Soyadı: /200  
Tarih: /200  
BRZE

FİTTİNGS KOOLLAR V. Vana T. Exit Tee ST. Sadele Tee

Servis hattı iş emri



Bina Sorgulama

Sorgulama Türü

Kapı ID  
 Bina ID  
 Söğütme Hesap No  
 Sayaç No  
 Tesisat No

5164402

Git

Bina Kapı

Kapı ID : 4100000 Toplam Kullanılan Alan : 0  
Bağlı Bina ID : 72856 Toplam İşyeri Sayısı : 1  
İlçe : OSMANGAZI Toplam Kullanılan Alan : 0  
Mahalle : BAŞARAN MH.  
Caddé Sokak : 1. ÇELİK SK.  
Bölge No : 28  
Sektör No : 62  
Kapı No : 2  
Kullanım Amacı :  
Bina Adı :  
Site Adı :  
Tarih : 01.01.1990

Yakıt Türü :  
Proje Yılı : 2005  
Servis Kultüsü : V  
İzama Şekli : B  
Kazan Kapasitesi :


Açıklama : KOORDİNATLI BINA

Aboneleri Göster Kaydet Sil İptal

Abonelik işleminde adres sorgusu

Çelik Sokak Sorgu

Abone No	MANŞULU ADI	KAPIDIN NO	Çelik Sokak
4222129	BAŞARAN MH. 1. ÇELİK SK. NO:2	1	BAŞARAN MH. 1. ÇELİK SK. NO:2
4222129	BAŞARAN MH. 1. ÇELİK SK. NO:2	2	BAŞARAN MH. 1. ÇELİK SK. NO:2

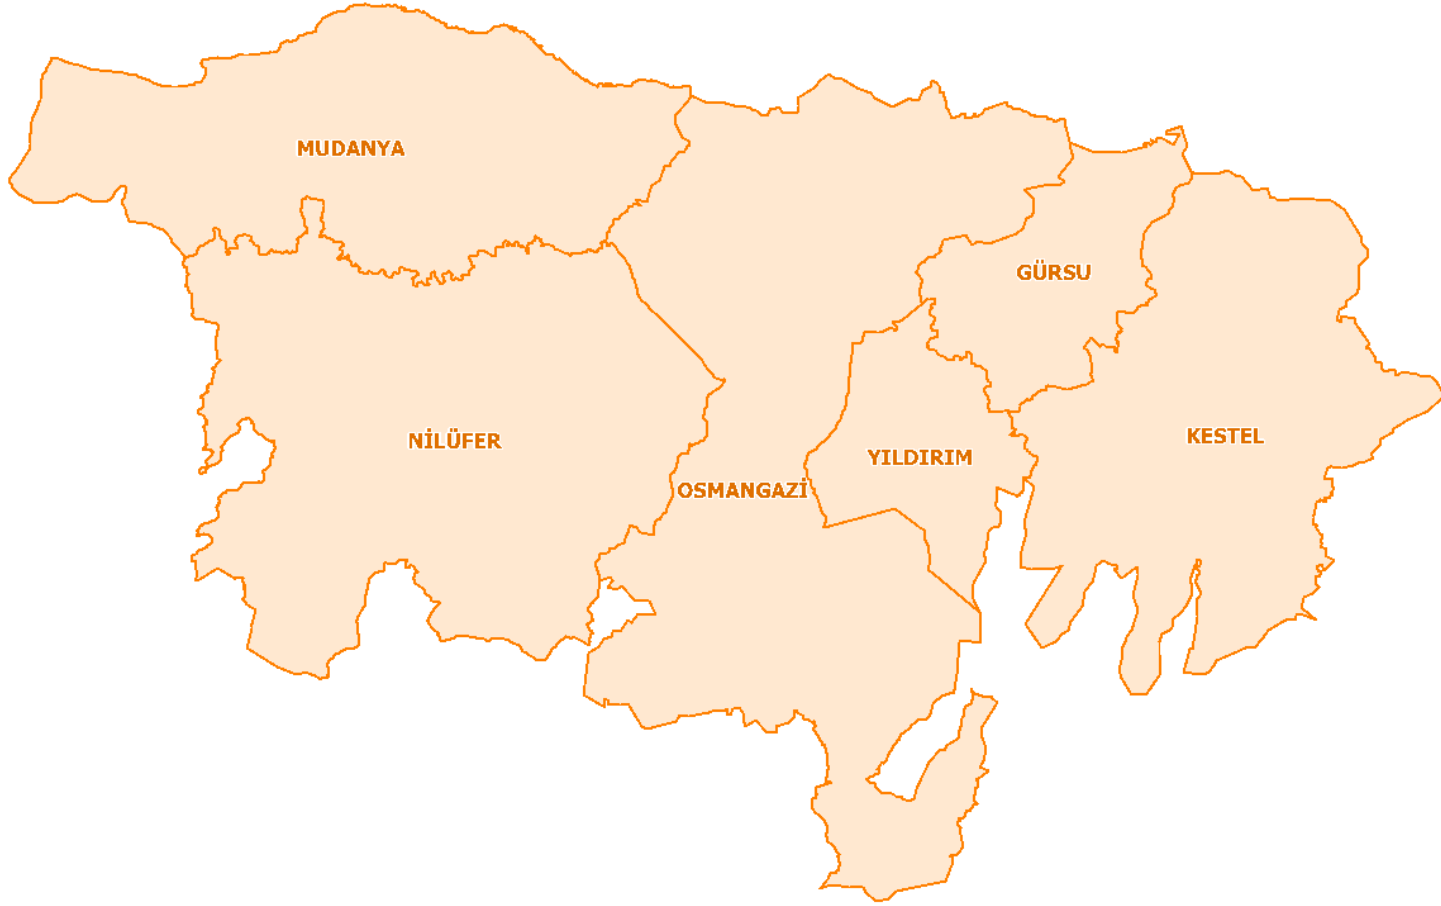

# BURSA GAZ

## ARAÇ VE İŞLETME FAALİYETLERİNİN ONLINE TAKİBİ (YOLBİL) PROJESİ (01.02.2012)



**7** MapInfo  
● Kullanıcı Konferansı


 **Pitney Bowes**  
Software

 **başarsoft**


# PROJE TANIMI

## Proje Hedef

Bu Proje ile; BURSAGAZ İşletme Birimi ihbar alma ve değerlendirme prosedürünün tamamen değiştirilerek online hale getirilmesi ve aynı zamanda sahada görev yapan araçların ana kumanda merkezinden anlık olarak takip edilmesi hedeflenmiştir.

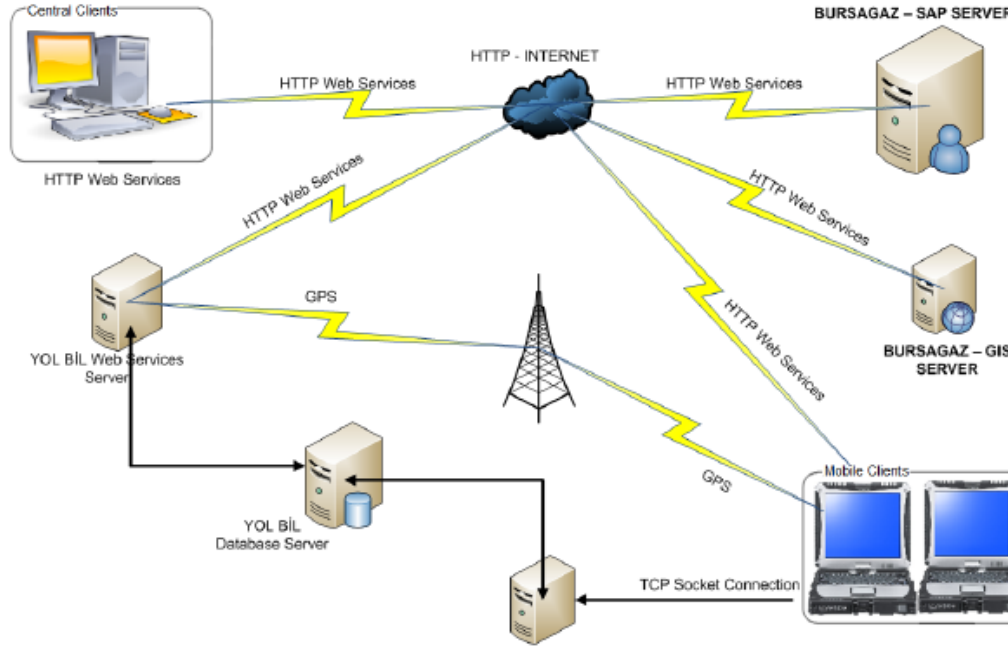

# PROJE AMAÇLARI

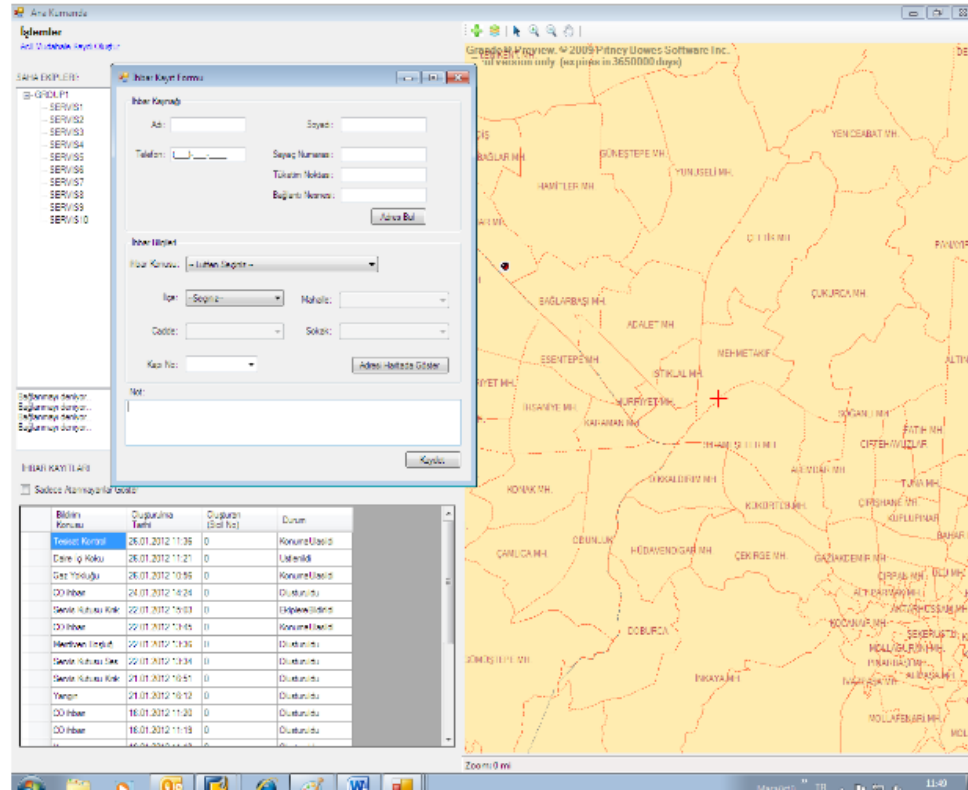

# PROJE AMAÇLARI

**İhbar Kayıt Formu**

İhbar Kaynağı:

Adı: ADEM Soyadı: GÜLER

Telefon: (053)-332-1457 Sayaç Numarası: 11111111

Tüketim Noktası: Bağlantı Nesnesi:

Adres Bul


İhbar Bilgileri

İhbar Konusu: CO ihbar



İlçe: OSMANGAZI Mahalle: --Seçiniz--

Cadde: --Seçiniz-- Sokak: --Seçiniz--  
75.YIL MH.  
ADALET MH.  
AHMET YESEVİ MH.  
AHMETBEY  
AHMETPAŞA  
AKÇAĞLAYAN MH.  
AKPINAR MH.  
AKSUNGUR  
AKTARHÜSSAM MH.  
ALAADDİN MH.  
ALACAHIRKA MH.  
ALACAMEŞCİT MH.  
ALAŞAR MH.  
ALEMDAR MH.  
ALIPAŞA MH.  
ALTINOVA MH.  
ALTIPARMAK MH.


Kapı No: Not:

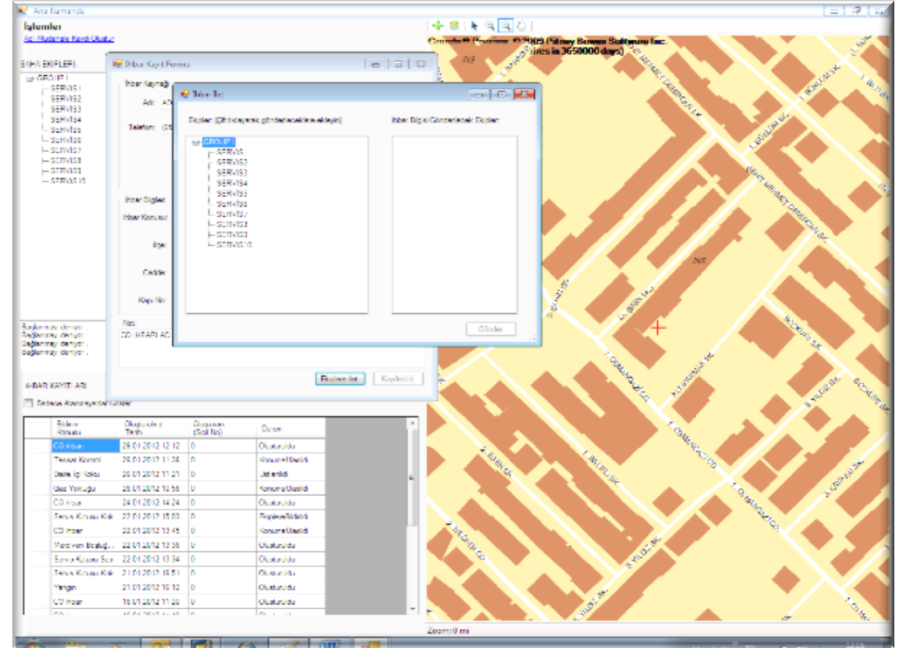

# PROJE AMAÇLARI

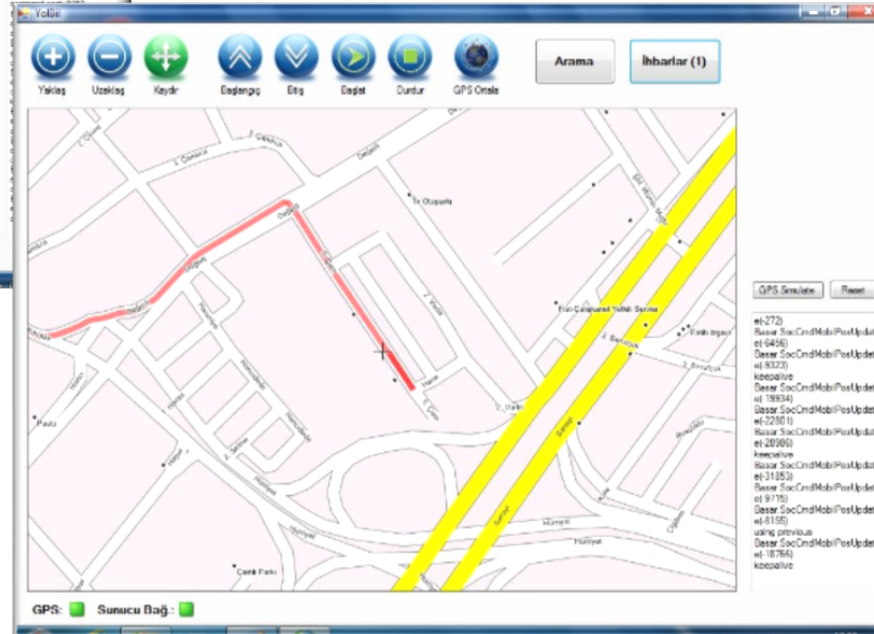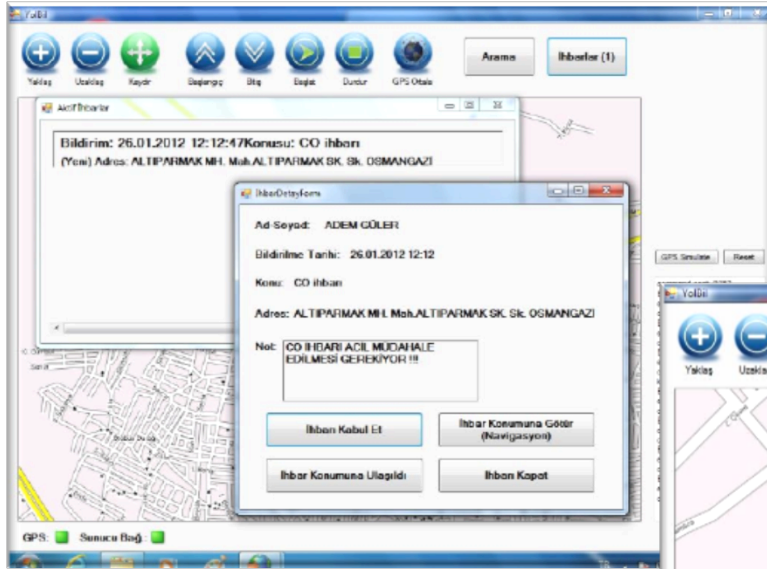

# PROJE AMAÇLARI

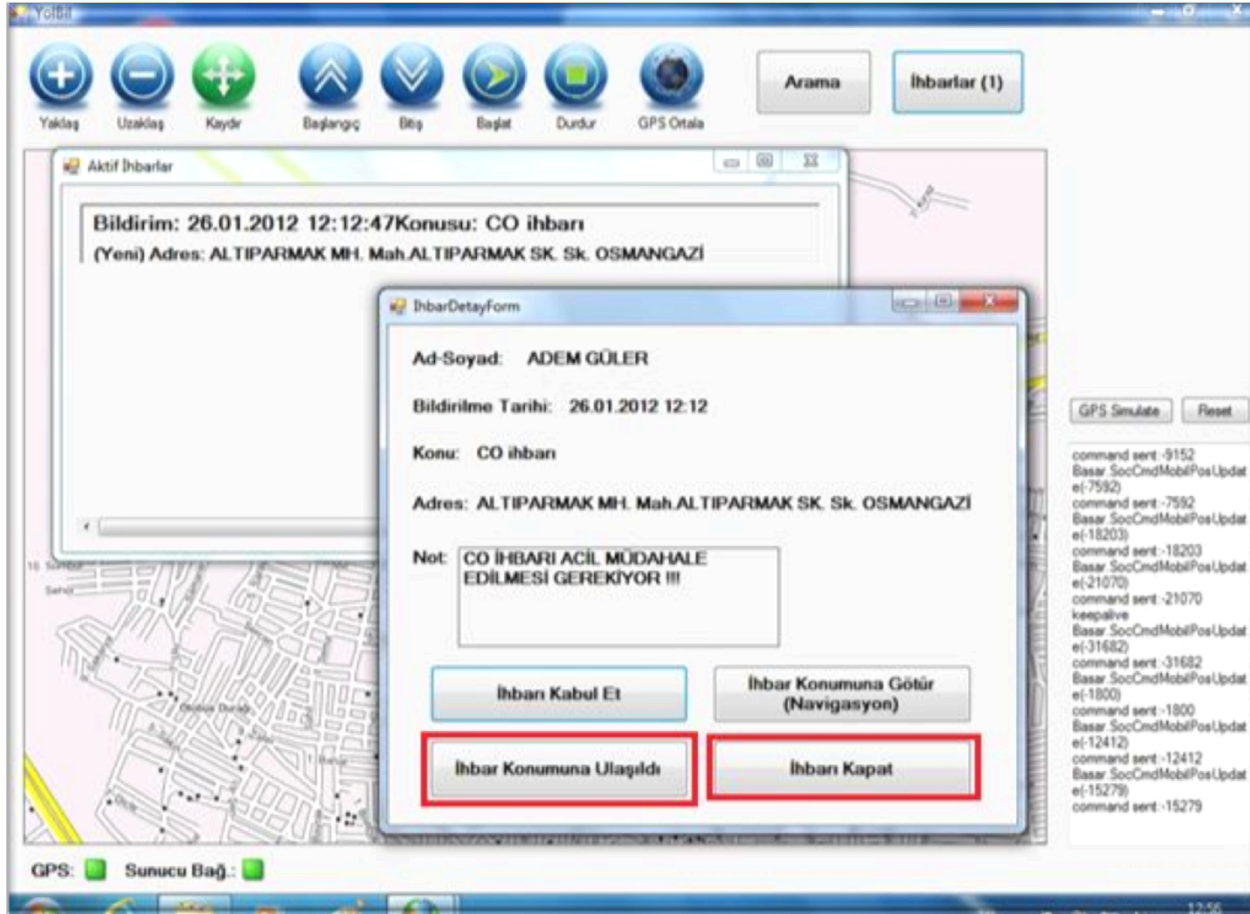



# TEŞEKKÜRLER

